


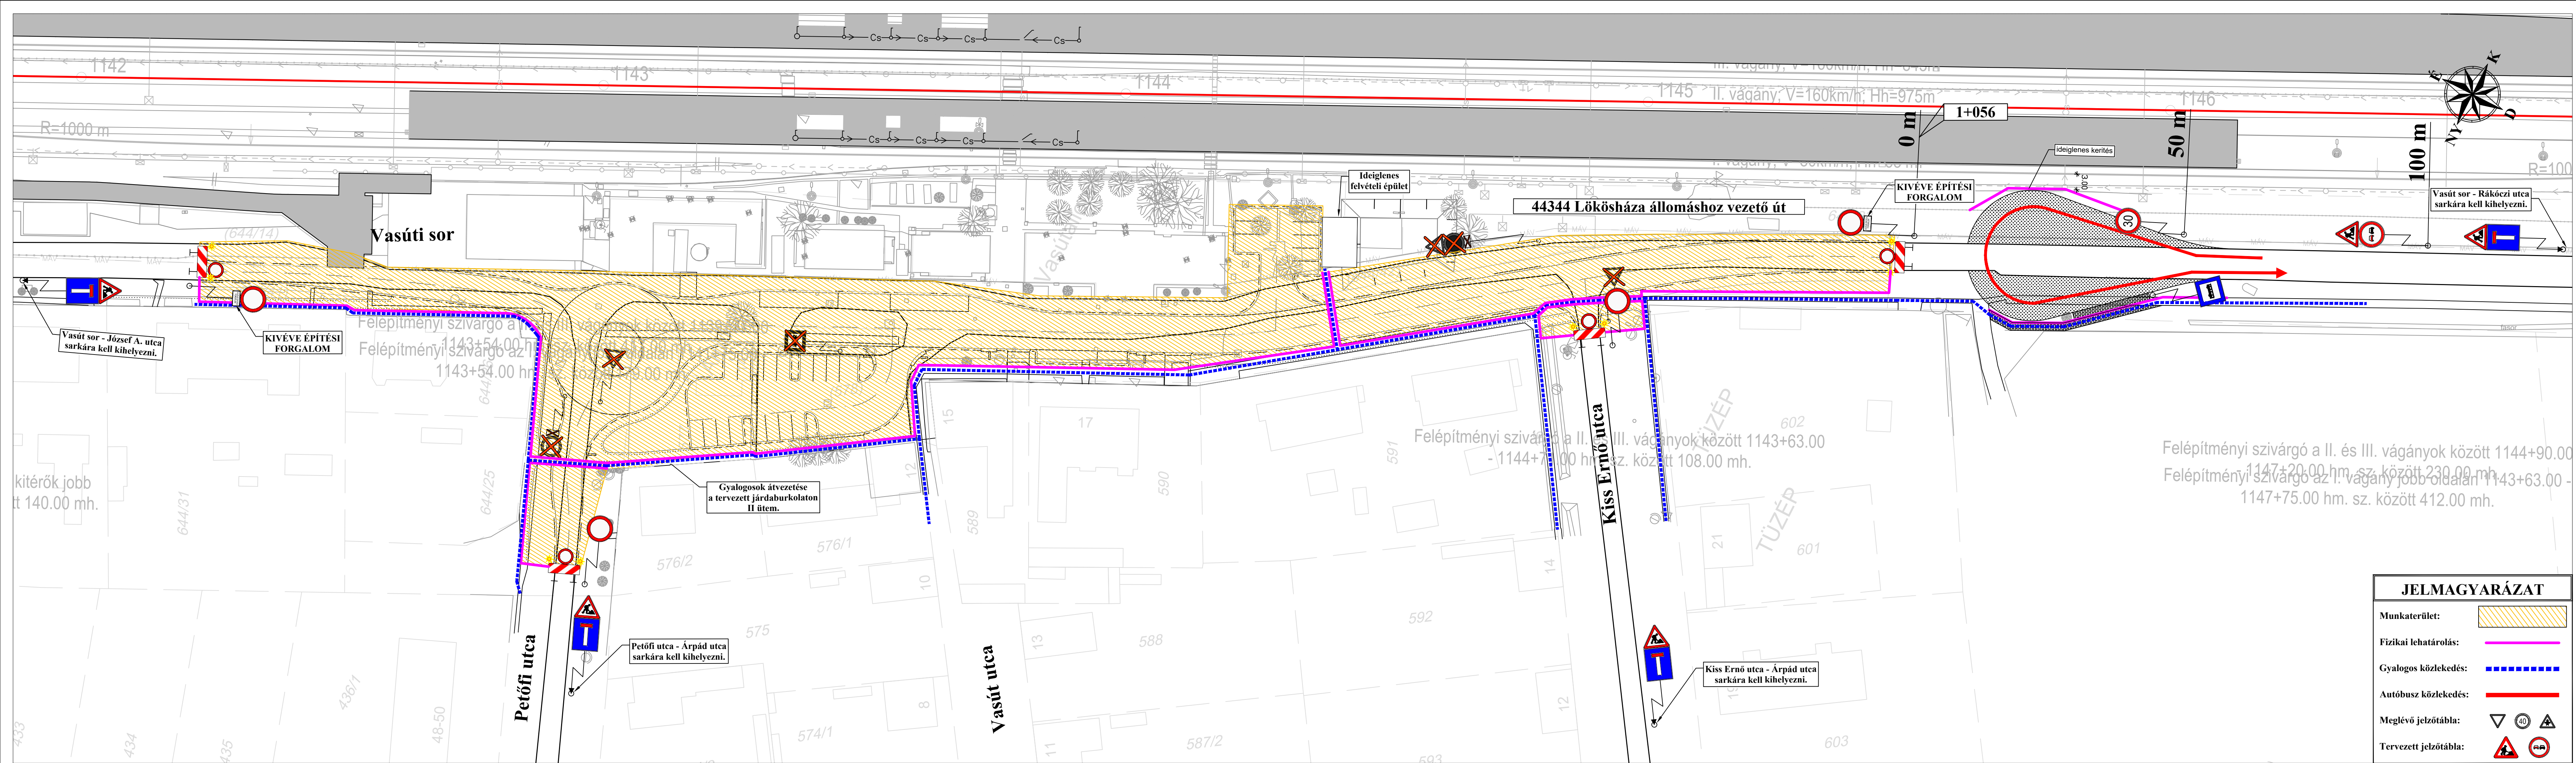

Jóváhagyások:																											
MÉRNÖK		ÜZEMELTETŐ																									
Beruházás megnevezése: Békéscsaba (kiz.) - Lőkősháza (OH) vasúti vonalszakasz pályaeépítési, biztosítóberendezési és távközlési munkái PST: V120.06																											
Beruházó:		NIF NEMZETI INFRASTRUKTÚRA FEJLESZTŐ Zrt. 1134 Budapest, Váci út 45. Telefon: (36-1) 436-8100 Fax: (36-1) 436-8110 E-mail: info@nif.hu Honlap: www.nif.hu																									
Mérnökszervezet:																											
Vállalkozó:		BL 2020 KONZORCIUM 1117 Budapest, Gábor Dénes utca 2. sz. e-mail: office.bekescsaba@strabag.com																									
Generáltervező:		Kontúr Csoport Kft. 2336 Dunavarsány, Győni Géza utca 4. e-mail: iroda@konturcsoport.hu																									
Generáltervszám:		Tervezői projektvezető:																									
2111		Lukácsa-Honti Edit																									
<table><tr><td>5.</td><td></td><td></td><td></td></tr><tr><td>4.</td><td></td><td></td><td></td></tr><tr><td>3.</td><td></td><td></td><td></td></tr><tr><td>2.</td><td>2023. november</td><td>M10 - Második kiadás, kivitelező által jóváhagyott változat</td><td></td></tr><tr><td>1.</td><td>2023. október</td><td>M00 - Első kiadás, kivitelező jóváhagyására benyújtott változat</td><td></td></tr><tr><td>Verzió</td><td>Dátum</td><td>Megjegyzés</td><td></td></tr></table>				5.				4.				3.				2.	2023. november	M10 - Második kiadás, kivitelező által jóváhagyott változat		1.	2023. október	M00 - Első kiadás, kivitelező jóváhagyására benyújtott változat		Verzió	Dátum	Megjegyzés	
5.																											
4.																											
3.																											
2.	2023. november	M10 - Második kiadás, kivitelező által jóváhagyott változat																									
1.	2023. október	M00 - Első kiadás, kivitelező jóváhagyására benyújtott változat																									
Verzió	Dátum	Megjegyzés																									
Szaktervező:																											
																											
Vezsprémi Tervező Kft. cím: 8200 Veszprém, Juhosi út 21. telefon: +36 20 945 7780 e-mail: info@vezsprerterev.hu		BÉKÉSI ÜTTERTV Mérnöki Iroda Kft. 5600 Békéscsaba, Békák Béla út 7. I./8. Tel.: 20 / 399-2377 E-mail: beka.utterv@gmail.com																									
Ügyvezető:		Felelős tervező:																									
 Fehérvári András KE-K 19-0794		 Varga Zsolt KE-K 04-0331																									
Szakterv:		Tervfázis:																									
C2 - Ideiglenes forgalomtechnikai (terelési) terv		G - Kiviteli terv																									
Szakasz:		Szállítási ütem:																									
06 - Lőkősháza állomás		M10																									
Tervezés tárgya:		Mértarány:																									
Ideiglenes forgalomtechnikai terv - állomási előtér, P+R parkoló		M 1:500																									
Részművelet:		Rajzszám:																									
Helyszínrajz IV. építési ütem		G-06-C2-1143+30-04-04-M10																									
Ez a terv szerzői jogvédelem alatt áll, a szerzői jog jogosultja a Kontúr Csoport Kft.																											